

**S. C. V. RESIDENCIAL PARQUE PRÍNCIPE FASE I - MANZANAS M1 y M2 -  
PLAZAS DE APARCAMIENTOS y TRASTEROS**

**DISTRIBUCIÓN DE PLAZAS DE APARCAMIENTOS Y TRASTEROS POR NÚCLEOS DE ESCALERAS - R2-E3**

| Plaza nº | Superficie m² | NIVEL ó SÓTANO | ESCALERA DE INFLUENCIA | Trastero nº | Superficie m² | ESCALERA DE INFLUENCIA | NIVEL ó SÓTANO |
|----------|---------------|----------------|------------------------|-------------|---------------|------------------------|----------------|
| P54      | 14,40         | 2              | R2-E3                  | T064        | 6,50          | R2-E3                  | 2              |
| P55      | 14,00         | 2              | R2-E3                  | T059        | 6,50          | R2-E3                  | 2              |
| P56      | 13,10         | 2              | R2-E3                  | T063        | 6,50          | R2-E3                  | 2              |
| P68      | 13,50         | 2              | R2-E3                  | T080        | 6,10          | R2-E3                  | 2              |
| P69      | 17,95         | 2              | R2-E3                  | T060        | 6,50          | R2-E3                  | 2              |
| P70      | 18,10         | 2              | R2-E3                  | T067        | 6,35          | R2-E3                  | 2              |
| P71      | 15,35         | 2              | R2-E3                  | T088        | 6,30          | R2-E3                  | 2              |
| P123     | 14,40         | 2              | R2-E3                  | T081        | 6,40          | R2-E3                  | 2              |
| P124     | 14,05         | 2              | R2-E3                  | T082        | 6,40          | R2-E3                  | 2              |
| P125     | 13,35         | 2              | R2-E3                  | T083        | 6,25          | R2-E3                  | 2              |
| P126     | 13,35         | 2              | R2-E3                  | T084        | 6,50          | R2-E3                  | 2              |
| P127     | 13,35         | 2              | R2-E3                  | T085        | 6,45          | R2-E3                  | 2              |
| P217     | 14,40         | 3              | R2-E3                  |             |               |                        |                |
| P218     | 14,00         | 3              | R2-E3                  | T181        | 6,50          | R2-E3                  | 3              |
| P219     | 13,10         | 3              | R2-E3                  | T185        | 6,50          | R2-E3                  | 3              |
| P233     | 13,50         | 3              | R2-E3                  | T203        | 6,35          | R2-E3                  | 3              |
| P234     | 17,95         | 3              | R2-E3                  | T182        | 6,50          | R2-E3                  | 3              |
| P235     | 18,10         | 3              | R2-E3                  | T186        | 6,50          | R2-E3                  | 3              |
| P236     | 15,30         | 3              | R2-E3                  | T212        | 6,40          | R2-E3                  | 3              |
| P305     | 14,40         | 3              | R2-E3                  | T205        | 6,45          | R2-E3                  | 3              |
| P306     | 14,05         | 3              | R2-E3                  | T206        | 6,45          | R2-E3                  | 3              |
| P307     | 13,35         | 3              | R2-E3                  | T207        | 6,45          | R2-E3                  | 3              |


|   |
|---|
| TOTAL PLAZAS DE APARCAMIENTO R2-E3                  |
| TOTAL TRASTEROS R2-E3                               |
| PLAZAS DE APARCAMIENTO y TRASTEROS VINCULADOS R2-E3 |
| PLAZAS DE APARCAMIENTO SIN TRASTEROS R2-E3          |
| TRASTEROS LIBRES R2-E3                              |

|    |
|----|
| 22 |
| 21 |
| 21 |
| 1  |
| 0  |


**NIVEL 1**

**NIVEL 2**

**NIVEL 3**

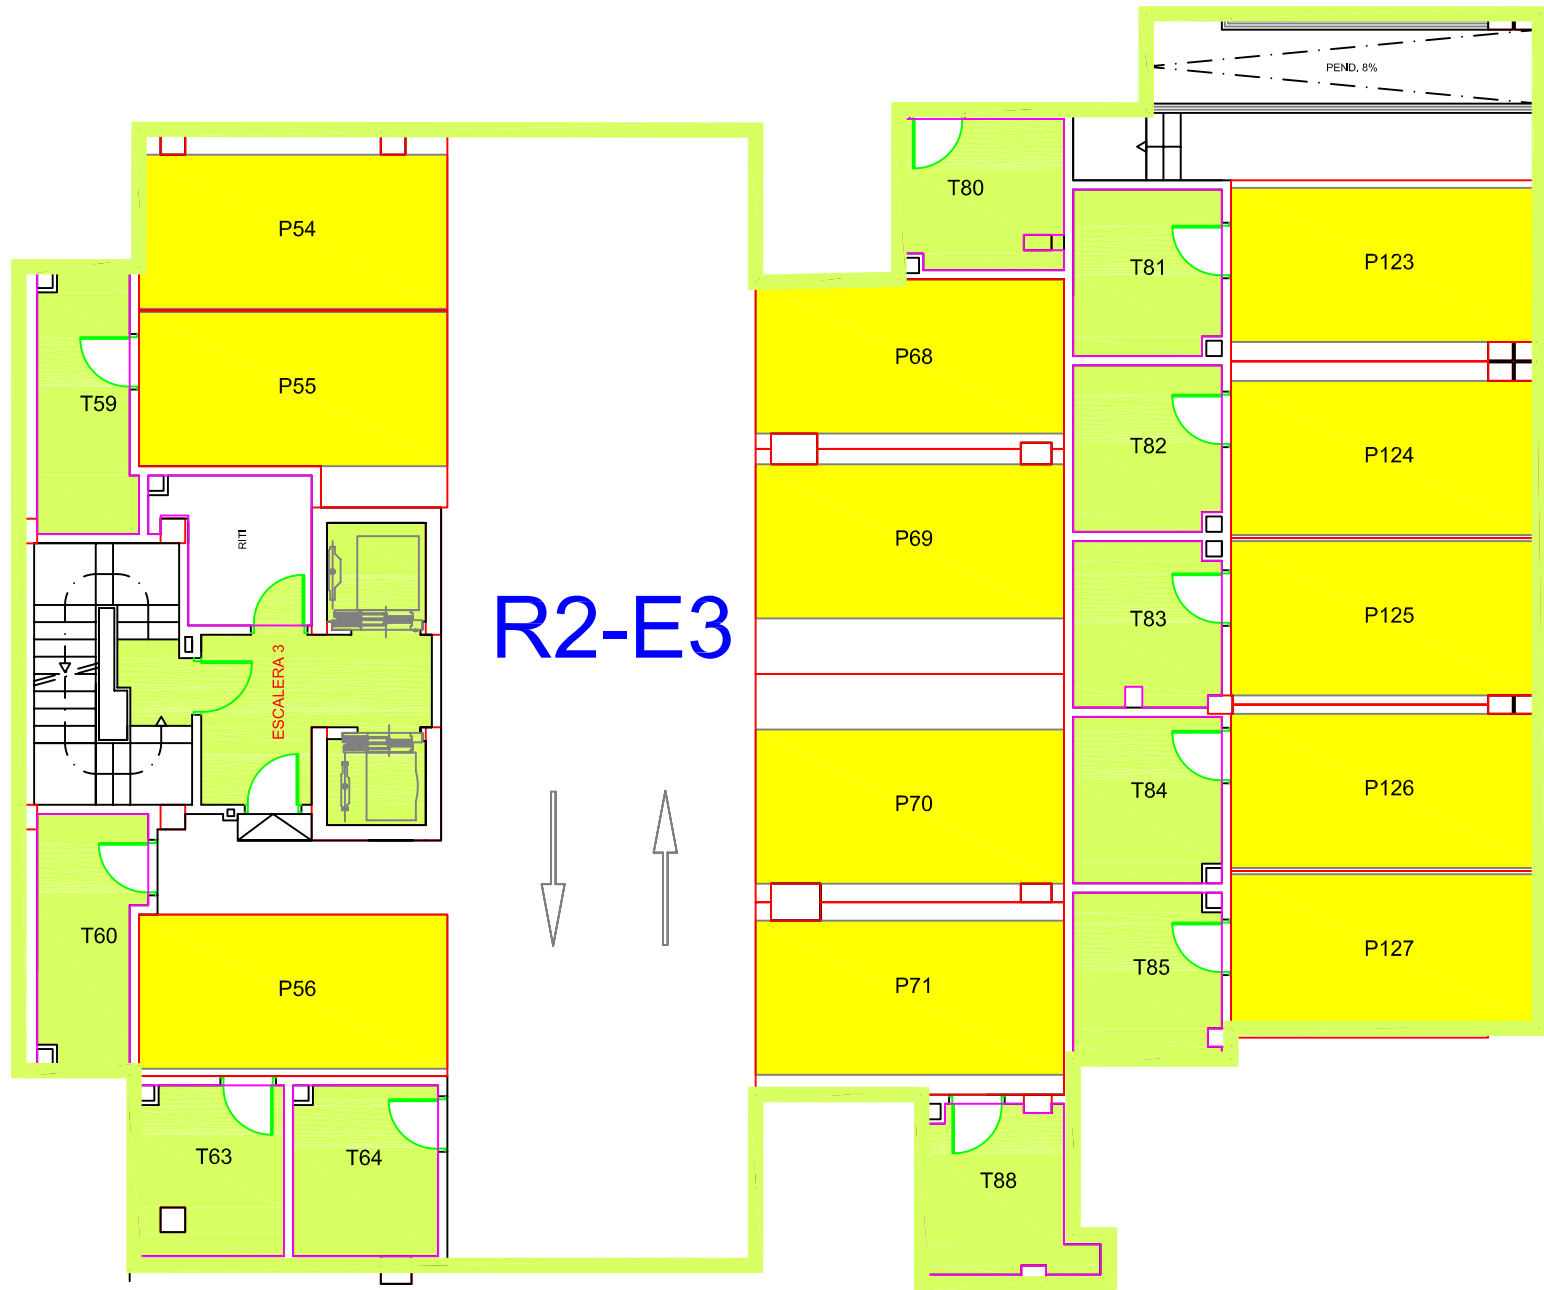

SÓTANO NIVEL 2 R2 - E3  
COOPERATIVA PARQUE PRÍNCIPE FASE I

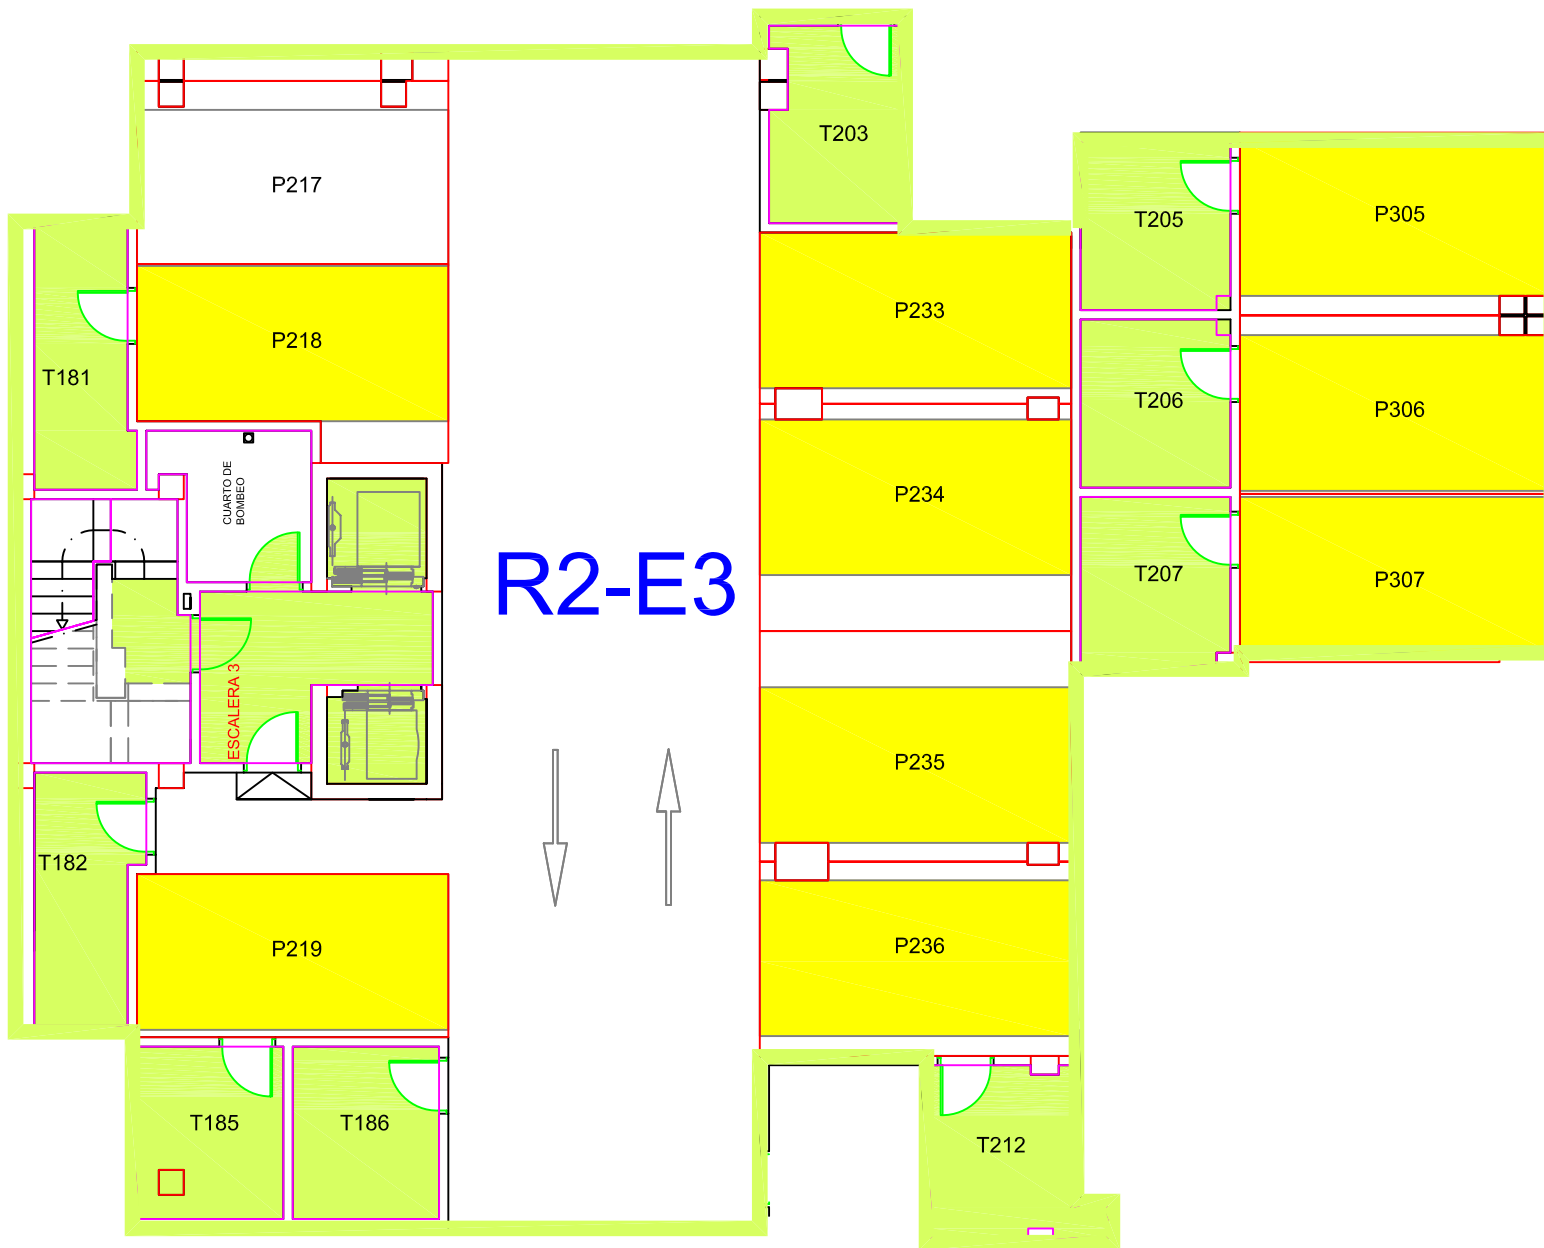

SÓTANO NIVEL 3 R2 - E3  
COOPERATIVA PARQUE PRÍNCIPE FASE I