

**S. C. V. RESIDENCIAL PARQUE PRÍNCIPE FASE I - MANZANAS M1 y M2 -
PLAZAS DE APARCAMIENTOS y TRASTEROS**

DISTRIBUCIÓN DE PLAZAS DE APARCAMIENTOS Y TRASTEROS POR NÚCLEOS DE ESCALERAS - V2-E2

Plaza nº	Superficie m²	NIVEL ó SÓTANO	ESCALERA DE INFLUENCIA	Trastero nº	Superficie m²	ESCALERA DE INFLUENCIA	NIVEL ó SÓTANO
P4	13,65	1	V2-E2	T005	7,55	V2-E2	1
P4B	13,65	1	V2-E2	T006	7,90	V2-E2	1
P5	16,30	1	V2-E2	T007	6,10	V2-E2	1
P6	13,55	1	V2-E2	T009	9,10	V2-E2	1
P7	14,75	1	V2-E2	T008	8,30	V2-E2	1
P8	15,50	1	V2-E2	T010	6,35	V2-E2	1
P9	13,50	1	V2-E2	T011	6,30	V2-E2	1
P10	25,15	1	V2-E2				
P11	16,85	1	V2-E2	T013	6,45	V2-E2	1
P95	13,30	2	V2-E2	T102	8,00	V2-E2	2
P96	13,30	2	V2-E2	T101	7,80	V2-E2	2
P97	12,60	2	V2-E2	T100	8,40	V2-E2	2
P98	16,45	2	V2-E2	T103	6,90	V2-E2	2
P99	13,25	2	V2-E2	T105	6,55	V2-E2	2
P100	13,90	2	V2-E2	T106	6,45	V2-E2	2
P163	25,25	2	V2-E2	T127	6,60	V2-E2	2
P164	15,10	2	V2-E2	T128	10,80	V2-E2	2
P165	13,50	2	V2-E2	T130	9,20	V2-E2	2
P166	14,70	2	V2-E2	T129	8,35	V2-E2	2
P167	15,50	2	V2-E2	T133	6,70	V2-E2	2
P168	13,50	2	V2-E2	T132	6,40	V2-E2	2
P169	25,05	2	V2-E2				
P170	16,75	2	V2-E2	T134	6,55	V2-E2	2
P171	24,70	2	V2-E2				
P182	12,75	2	V2-E2	T131	6,55	V2-E2	2
P265	13,60	3	V2-E2	T231	8,10	V2-E2	3
P266	13,55	3	V2-E2	T225	9,30	V2-E2	3
P267	14,70	3	V2-E2	T224	8,50	V2-E2	3
P268	15,45	3	V2-E2	T227	6,70	V2-E2	3
P269	13,50	3	V2-E2	T226	6,50	V2-E2	3
P270	25,05	3	V2-E2				
P271	16,70	3	V2-E2	T228	6,70	V2-E2	3
P272	24,70	3	V2-E2				
P273	14,80	3	V2-E2	T229	6,55	V2-E2	3
P274	14,45	3	V2-E2				
P275	21,35	3	V2-E2				
P276	26,10	3	V2-E2				
P277	16,40	3	V2-E2	T232	5,30	V2-E2	3
P278	13,80	3	V2-E2	T233	7,00	V2-E2	3
P279	13,25	3	V2-E2	T234	8,20	V2-E2	3
P280	13,25	3	V2-E2	T235	8,00	V2-E2	3
P281	13,90	3	V2-E2	T236	8,05	V2-E2	3

TOTAL PLAZAS DE APARCAMIENTO V2-E2
TOTAL TRASTEROS V2-E2
PLAZAS DE APARCAMIENTO y TRASTEROS VINCULADOS V2-E2
PLAZAS DE APARCAMIENTO SIN TRASTEROS V2-E2
TRASTEROS LIBRES V2-E2

42
34
34
8
0


NIVEL 1

NIVEL 2


NIVEL 3



SÓTANO NIVEL 1 V2 - E2
COOPERATIVA PARQUE PRÍNCIPE FASE I

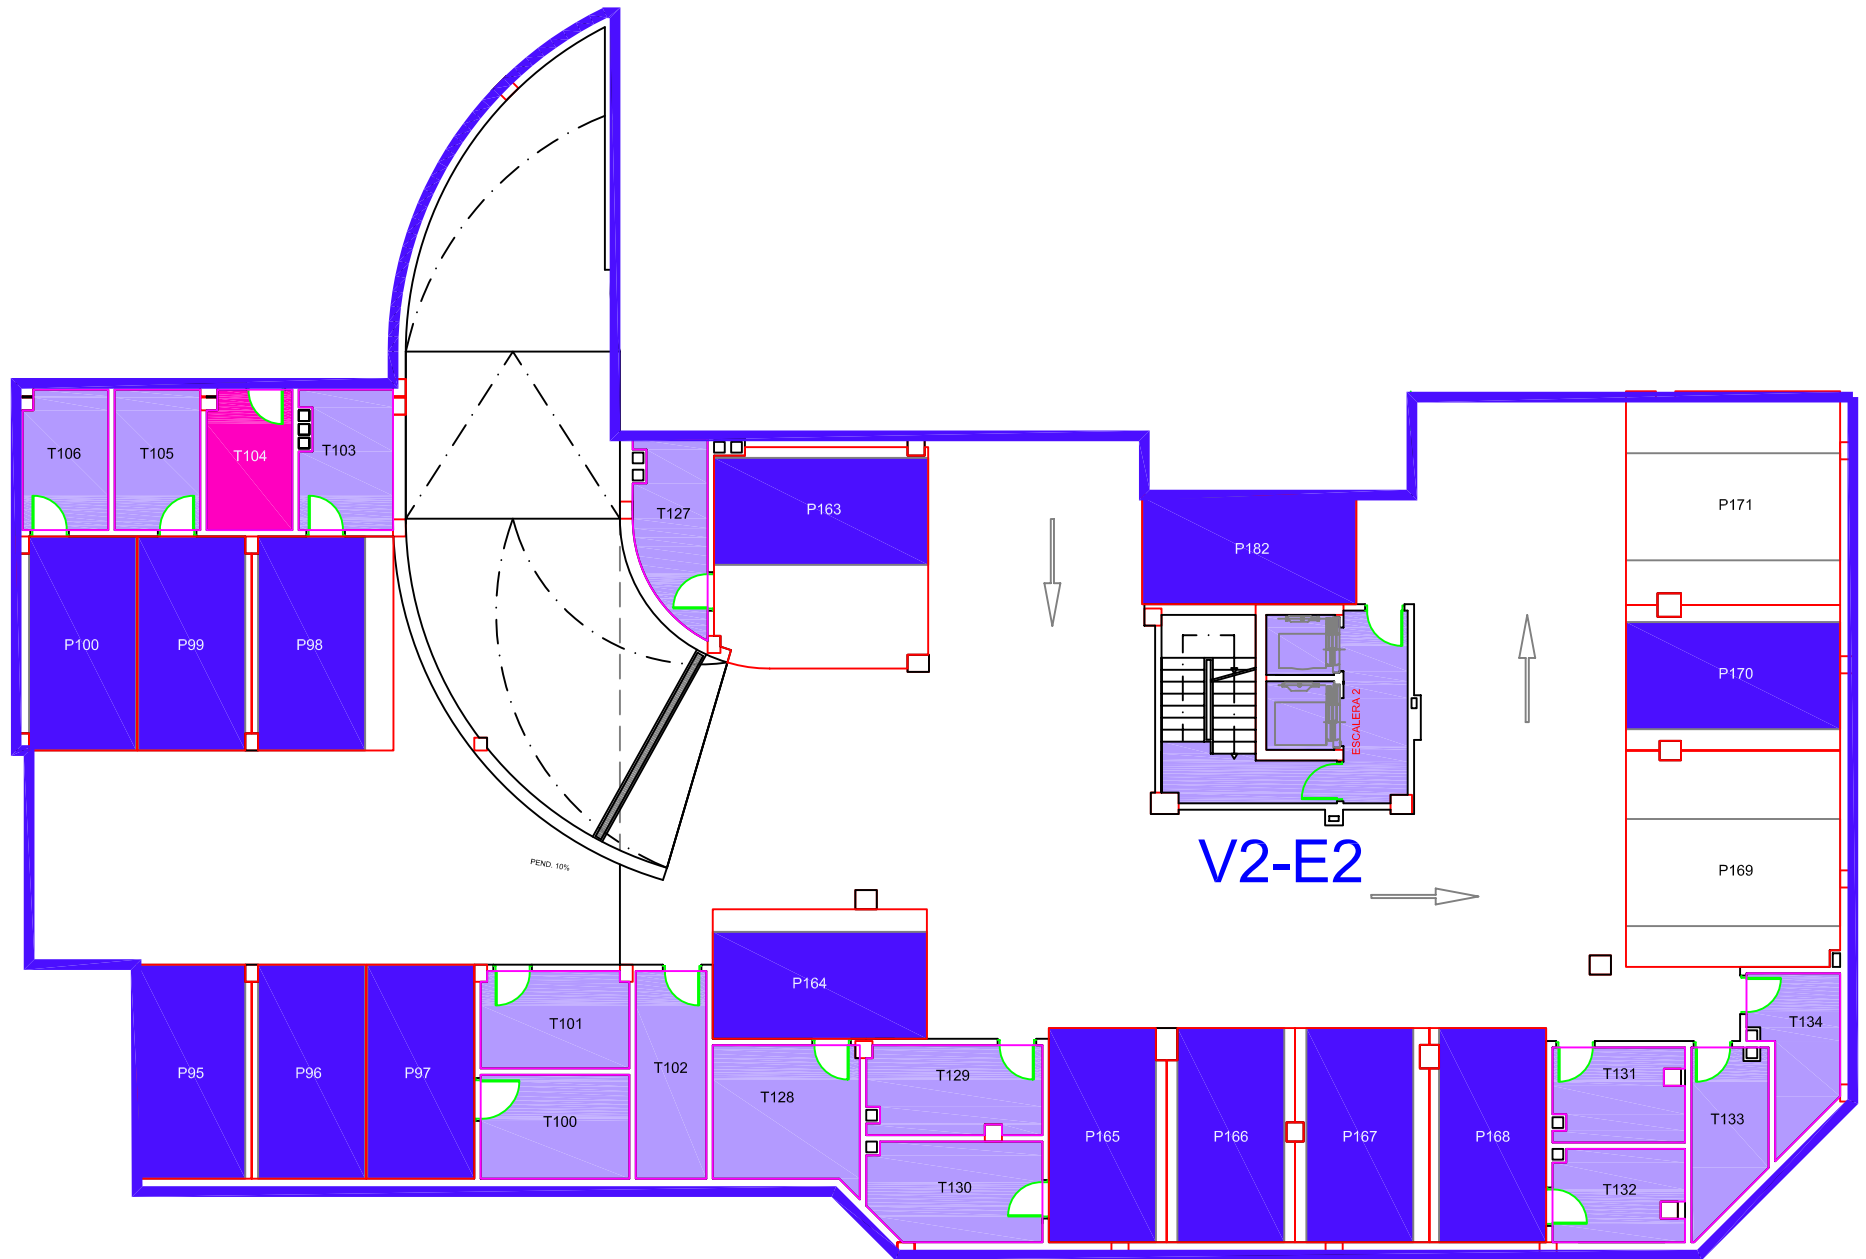

SÓTANO NIVEL 2 V2 - E2
COOPERATIVA PARQUE PRÍNCIPE FASE I

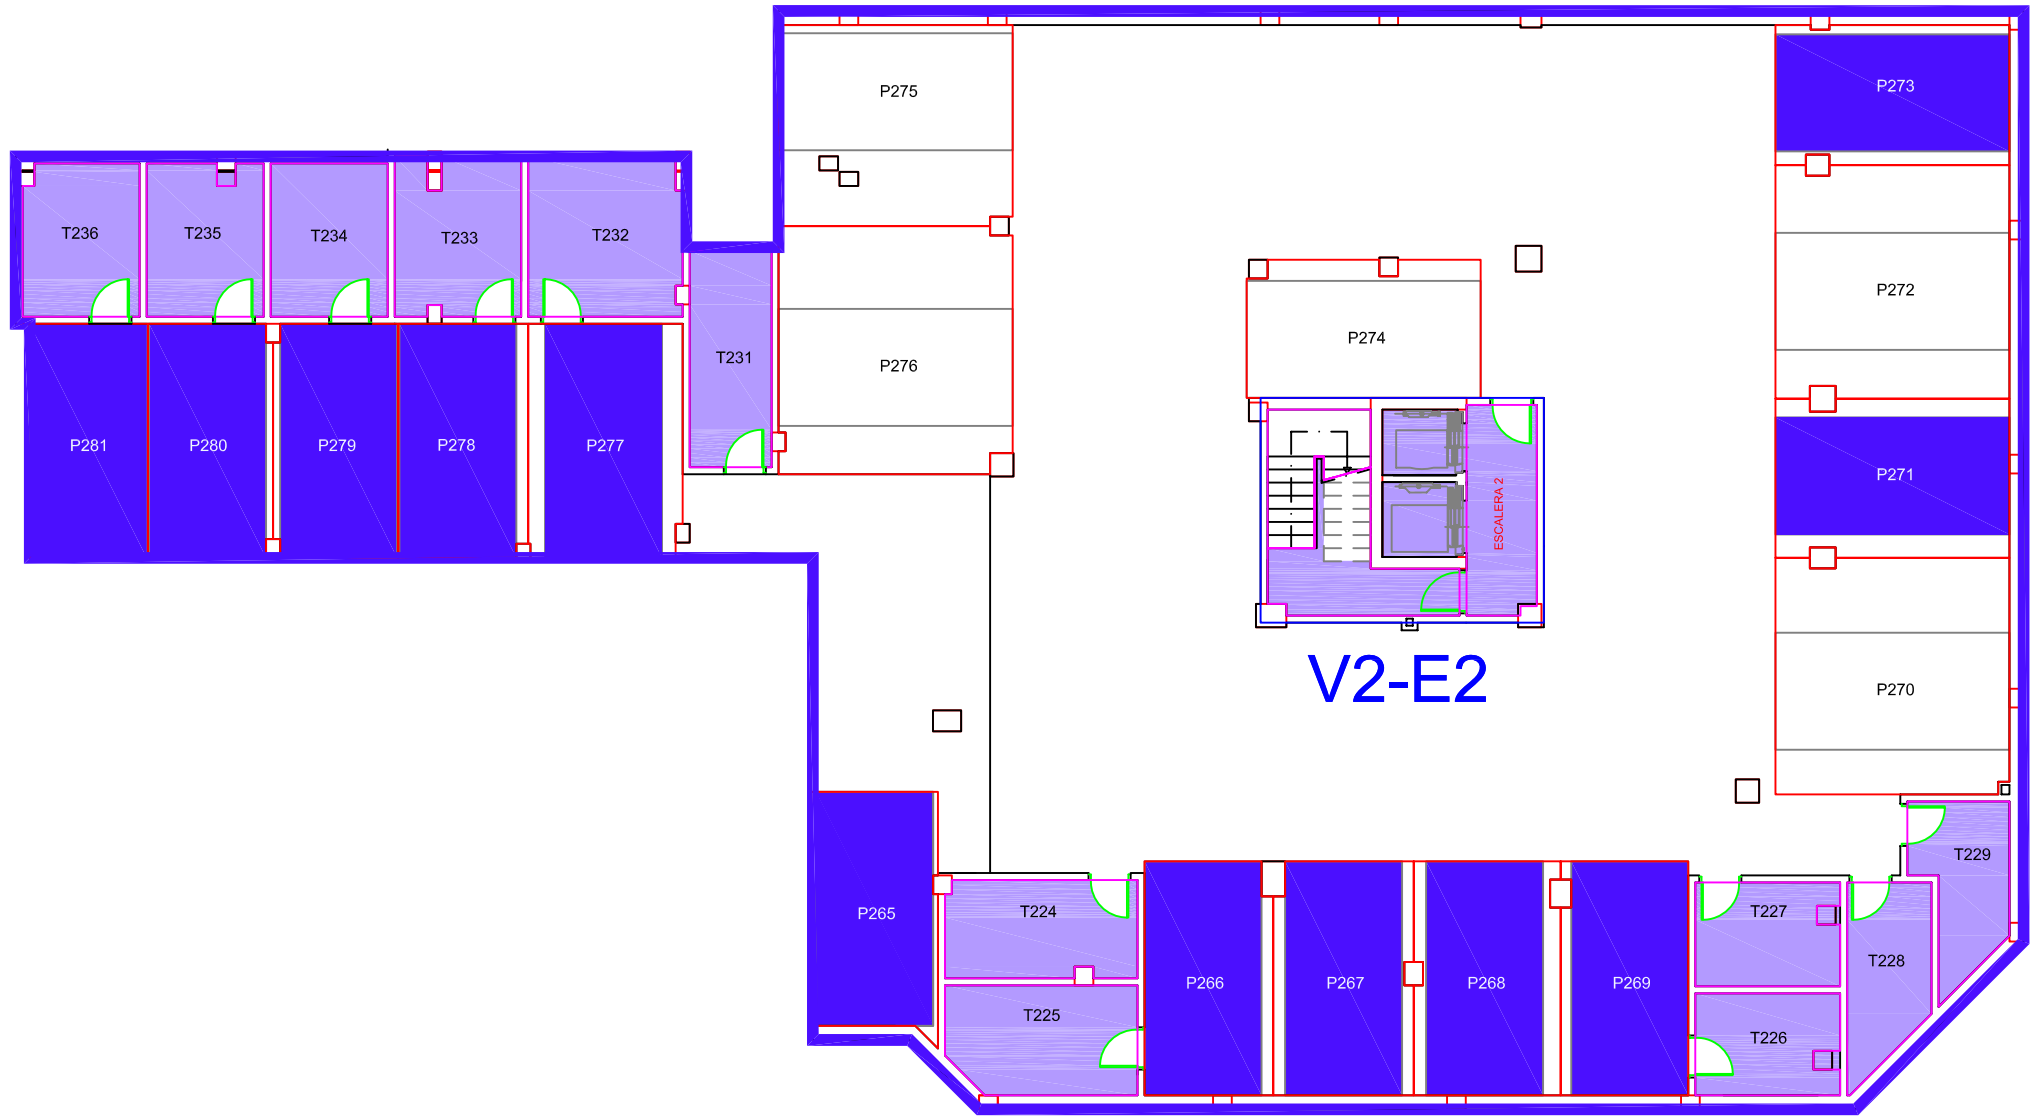

SÓTANO NIVEL 3 V2 - E2
COOPERATIVA PARQUE PRÍNCIPE FASE I