


C.T.

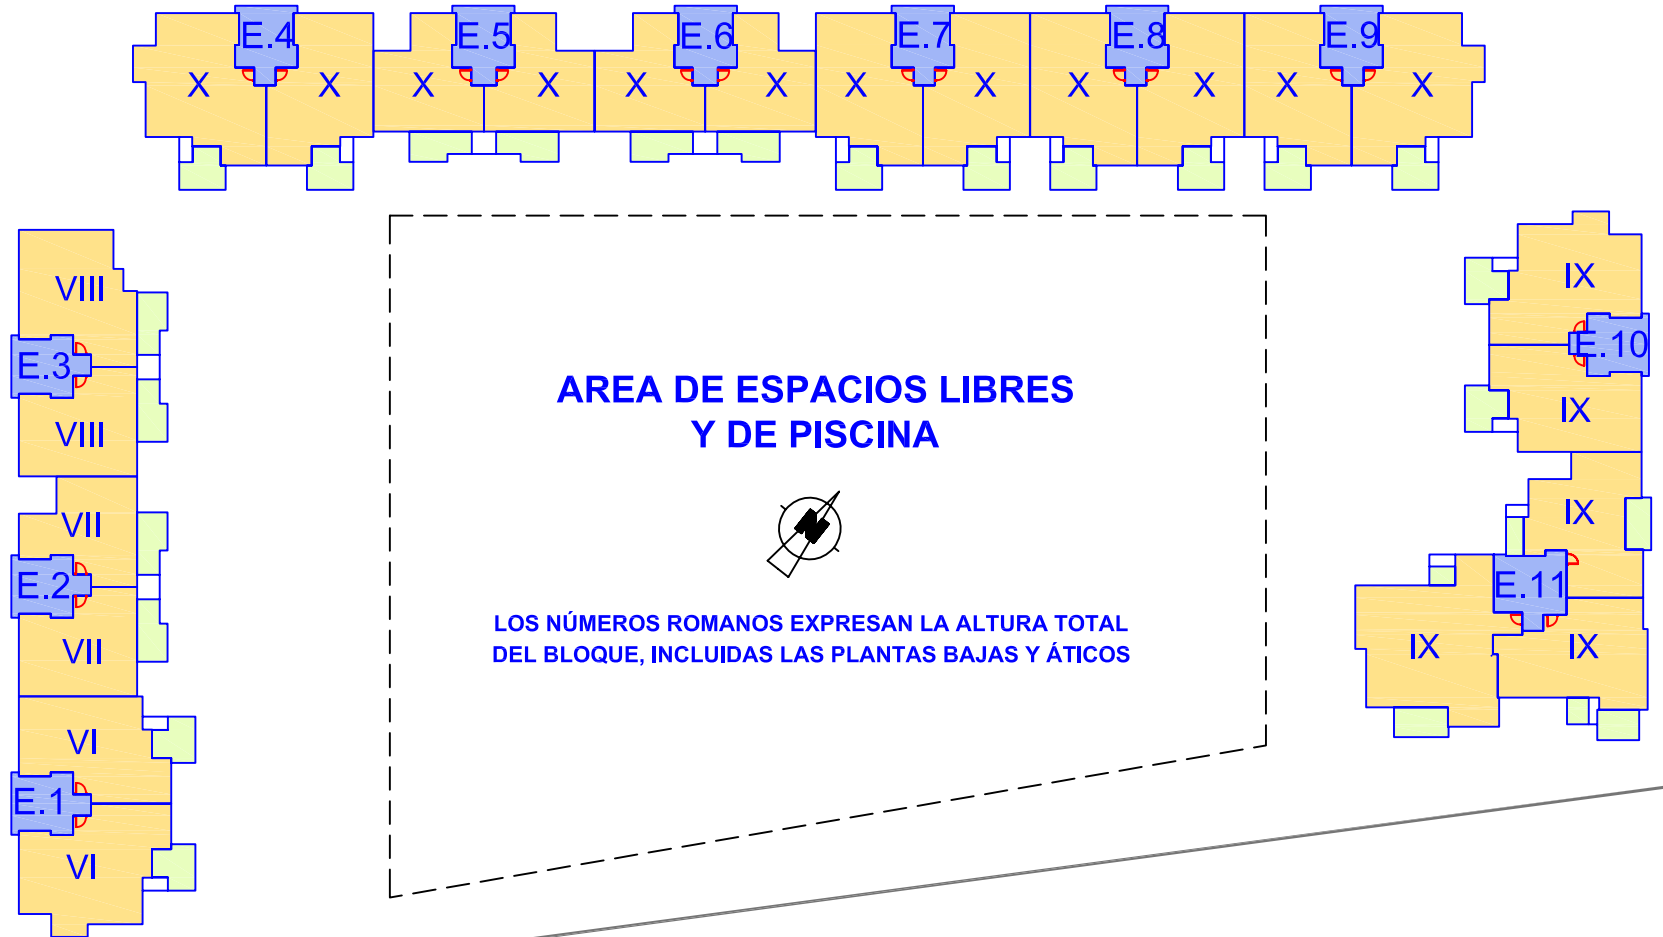

AREA DE ESPACIOS LIBRES
Y DE PISCINA



LOS NÚMEROS ROMANOS EXPRESAN LA ALTURA TOTAL
DEL BLOQUE, INCLUIDAS LAS PLANTAS BAJAS Y ÁTICOS

PARCELA RB3

PARQUE PRINCIPE MURCIA S. COOP.